

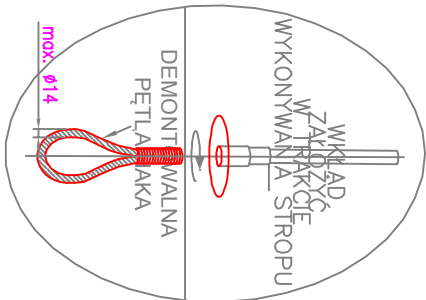



HAKI MONTAŻOWE W NADSZYBIE

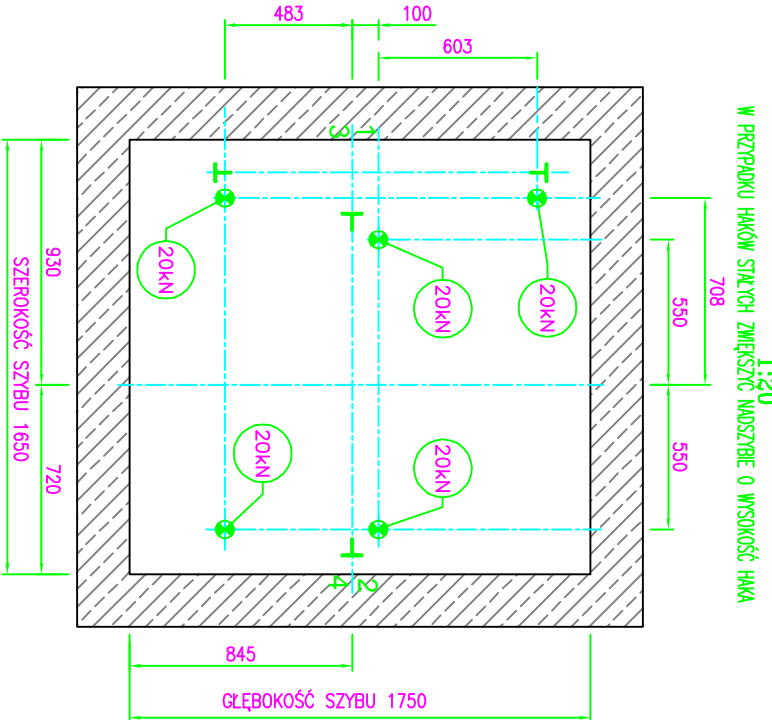

PRZESZKÓJ A-A

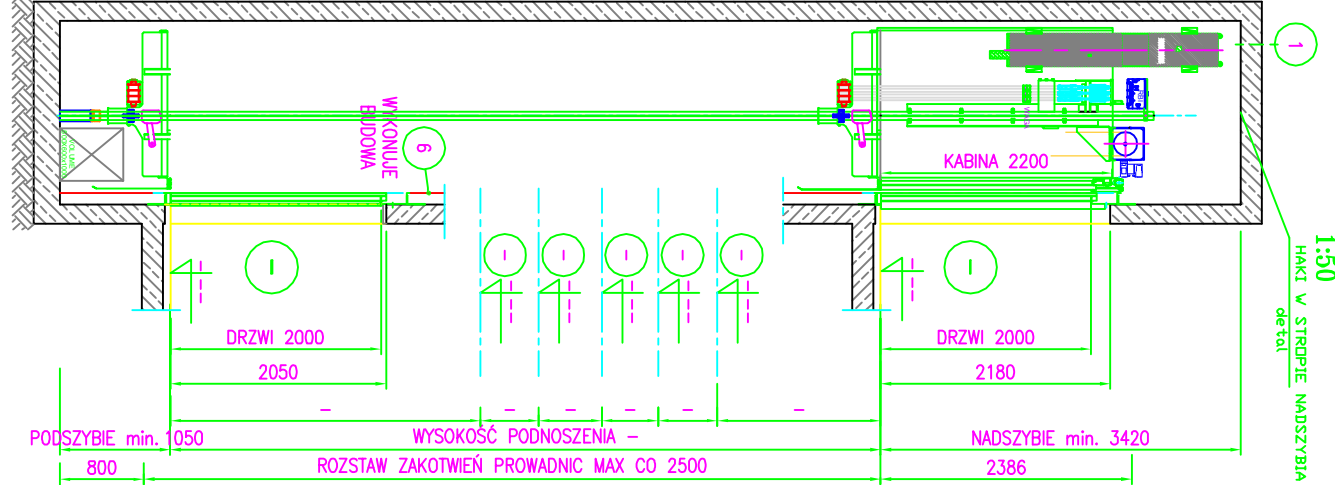


C-C

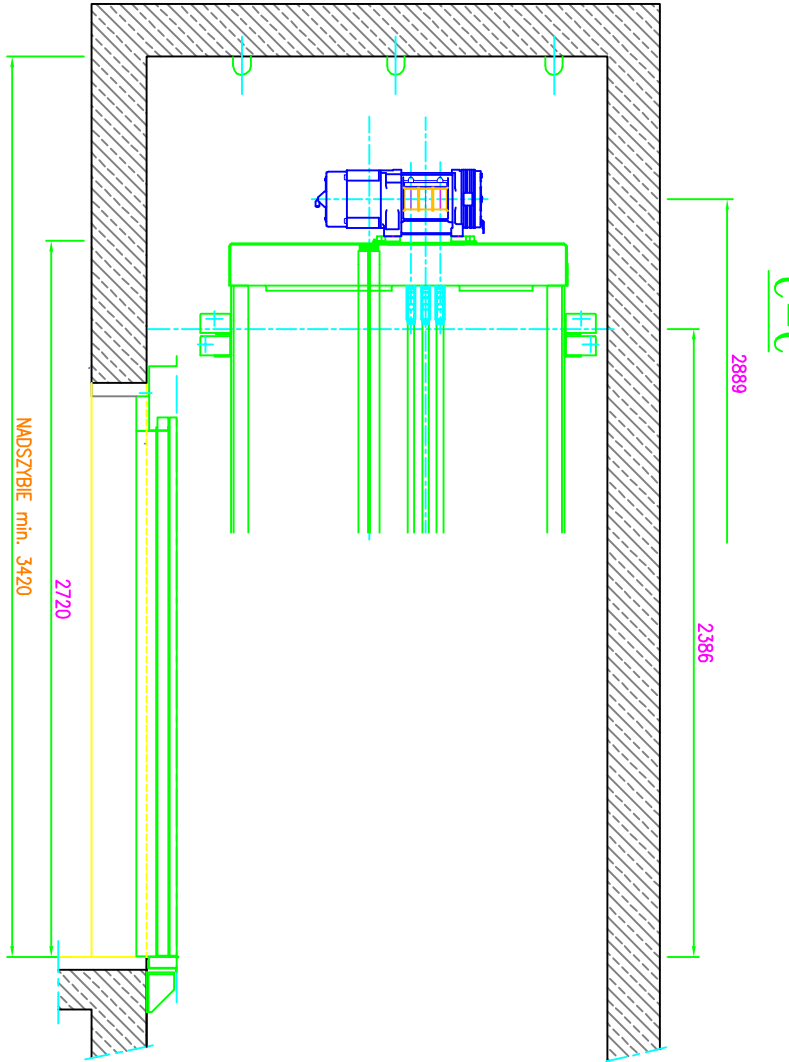


NADSZYBIE

1:20

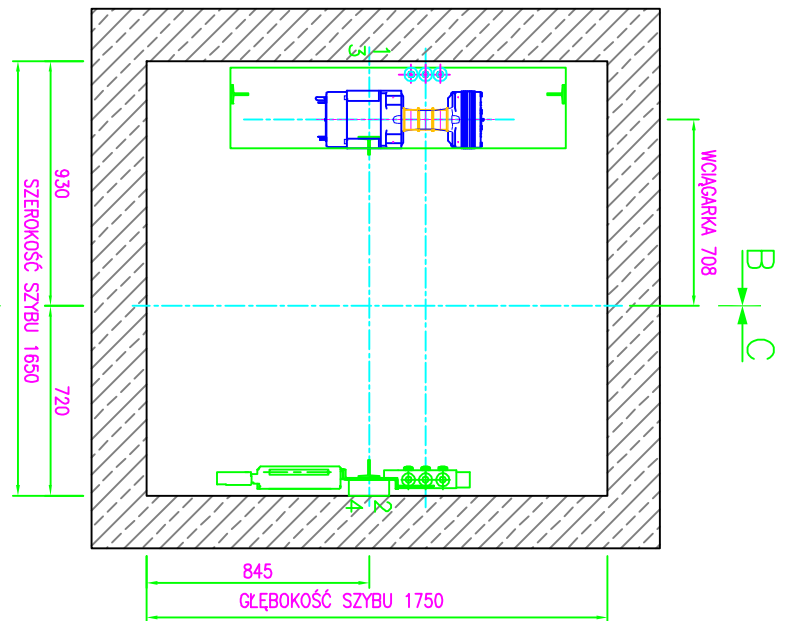


B-B

1:20












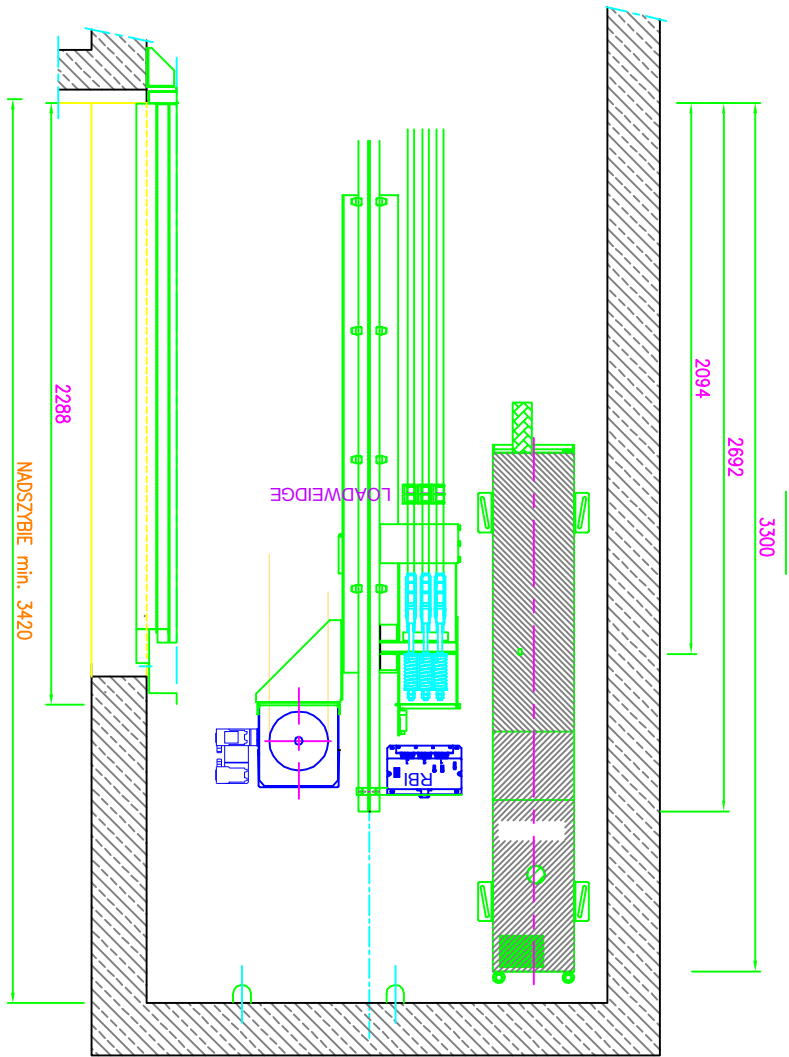


PODSZYBIE I NADSZYBIE

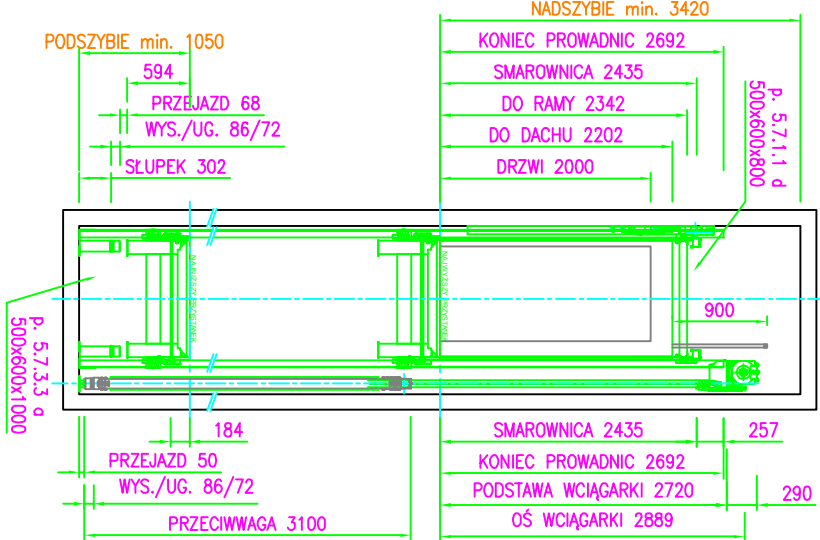

WIDOK I PRZESZKÓJ TYPOWYCH DRZWI

1:20

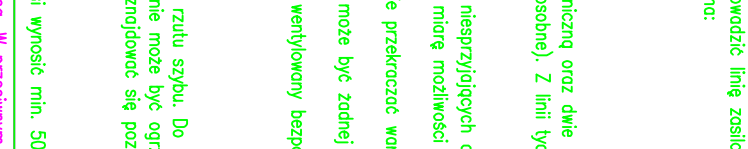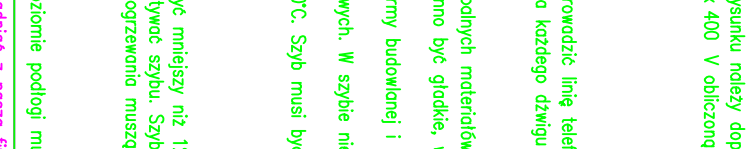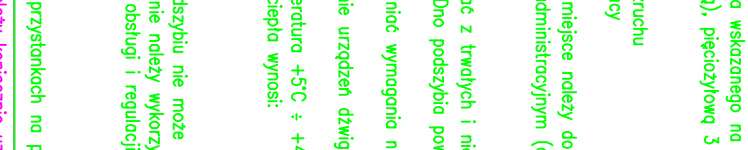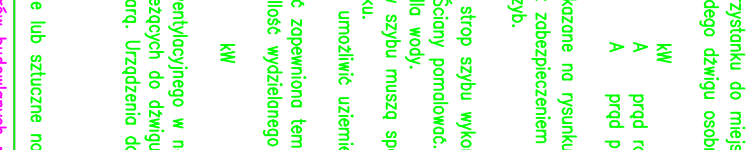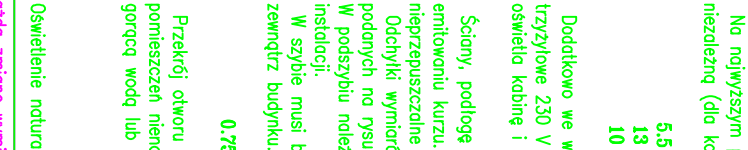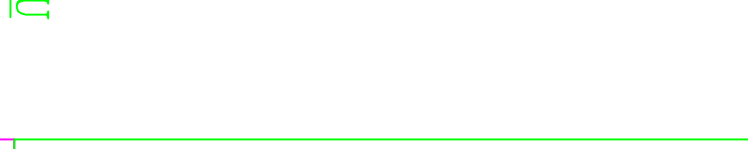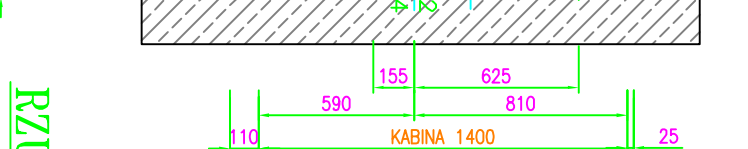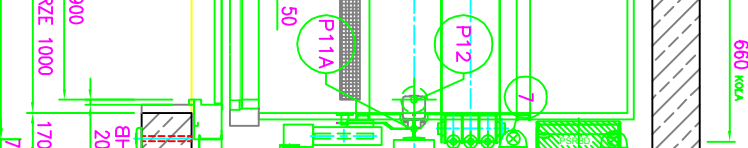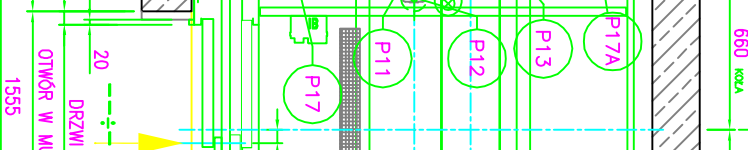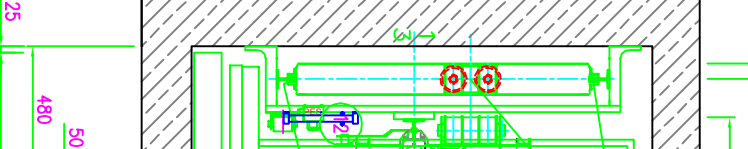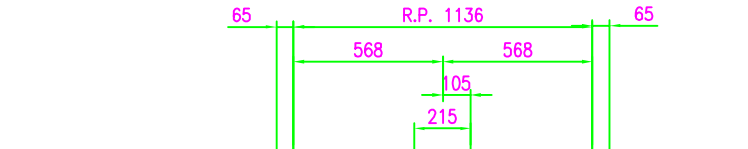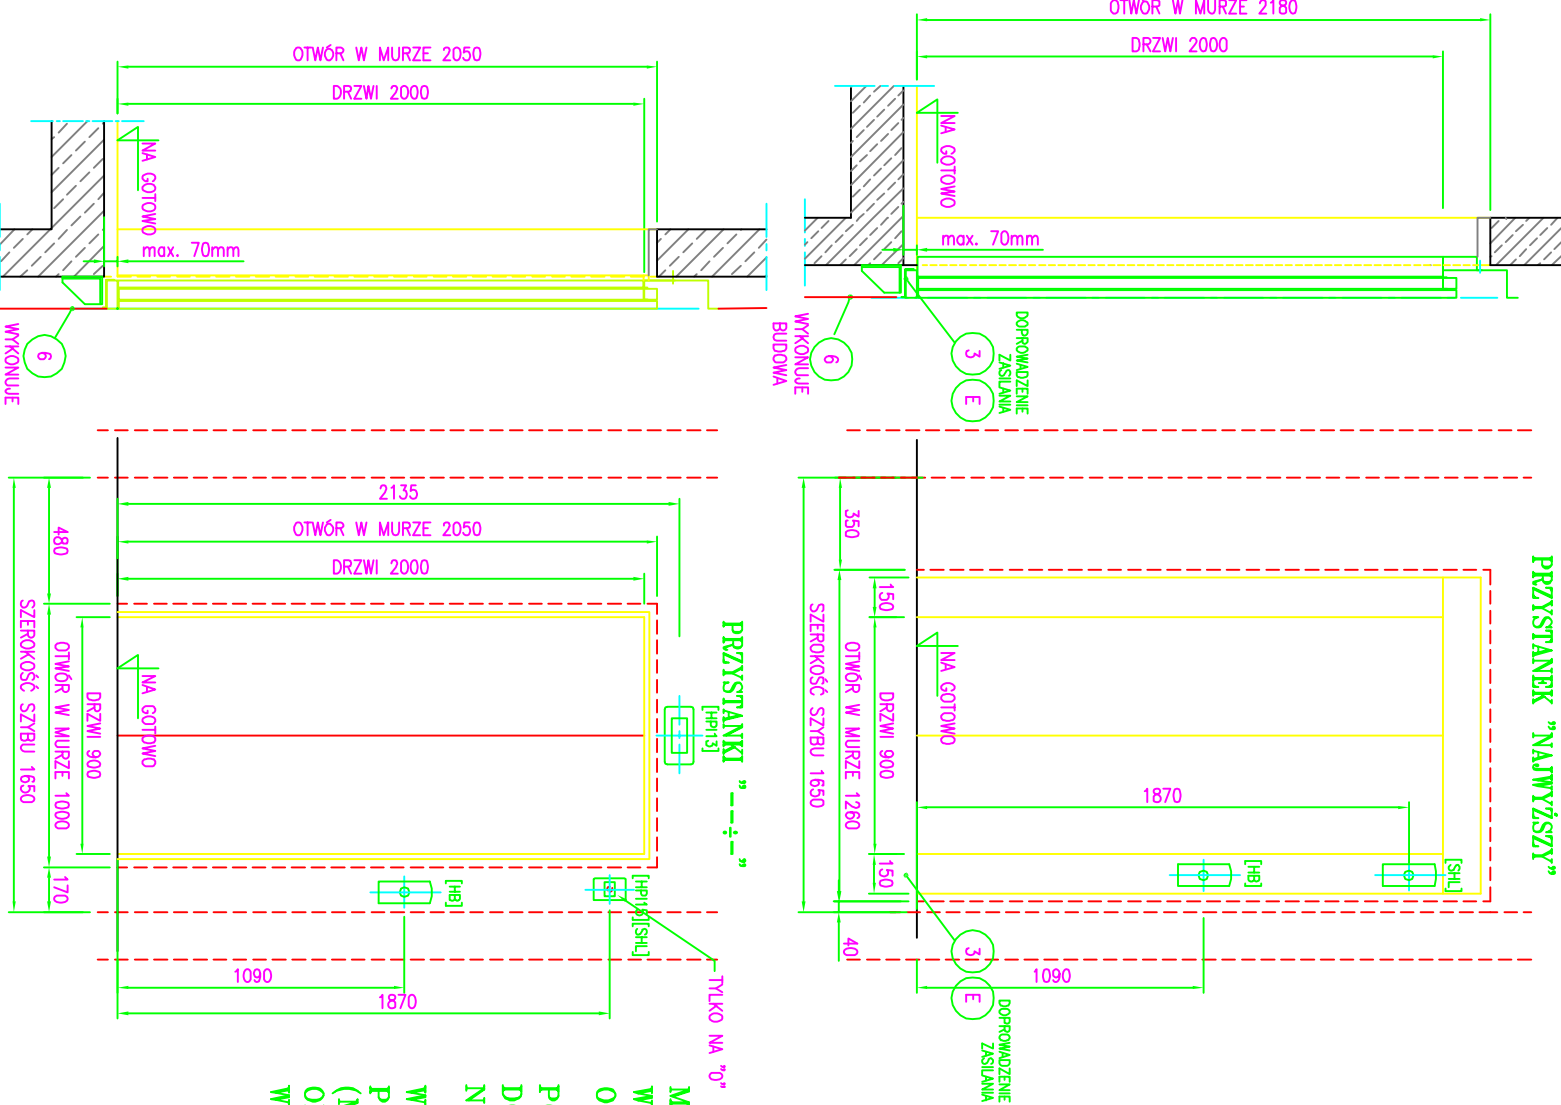

WYKONANIE OTWORÓW DRZWIOWYCH  
PO MONTAŻU DRZWI PRZYSTANKOWYCH  
(MATERIAŁEM ODPWIEDNIEM DLA KLASY  
ODPORNOŚCI P.POŻ. DRZWI)  
WYKONUJE BUDOWA

WYKONANIE OTWORÓW DRZWIOWYCH  
PO MONTAŻU DRZWI PRZYSTANKOWYCH  
(MATERIAŁEM ODPWIEDNIEM DLA KLASY  
ODPORNOŚCI P.POŻ. DRZWI)  
WYKONUJE BUDOWA

WYKONANIE OTWORÓW DRZWIOWYCH  
PO MONTAŻU DRZWI PRZYSTANKOWYCH  
(MATERIAŁEM ODPWIEDNIEM DLA KLASY  
ODPORNOŚCI P.POŻ. DRZWI)  
WYKONUJE BUDOWA

WYKONANIE OTWORÓW DRZWIOWYCH  
PO MONTAŻU DRZWI PRZYSTANKOWYCH  
(MATERIAŁEM ODPWIEDNIEM DLA KLASY  
ODPORNOŚCI P.POŻ. DRZWI)  
WYKONUJE BUDOWA

WYKONANIE OTWORÓW DRZWIOWYCH  
PO MONTAŻU DRZWI PRZYSTANKOWYCH  
(MATERIAŁEM ODPWIEDNIEM DLA KLASY  
ODPORNOŚCI P.POŻ. DRZWI)  
WYKONUJE BUDOWA

OTIS										GON2®										GF0882										Dyrektywa Techniczna 95/16/WE	
Typ urządzenia:										OSOBOWY										OTIS										OTIS Sp. z o.o. ul. Postępu 14 02-676 Warszawa tel. 6079500	
Obiekt:										-										Rys.: 2010-1-1										Nr fabr. -	
Słabo										630										kg lub										8										osób	
Wzrost										1:20										-										m										Prędkość -										Drzwi -	
Prędkość										1:50										1,00										m/s										5,5										kW	
Sterowanie										SIMPLEX										-										-										