


RZUT II PIĘTRA

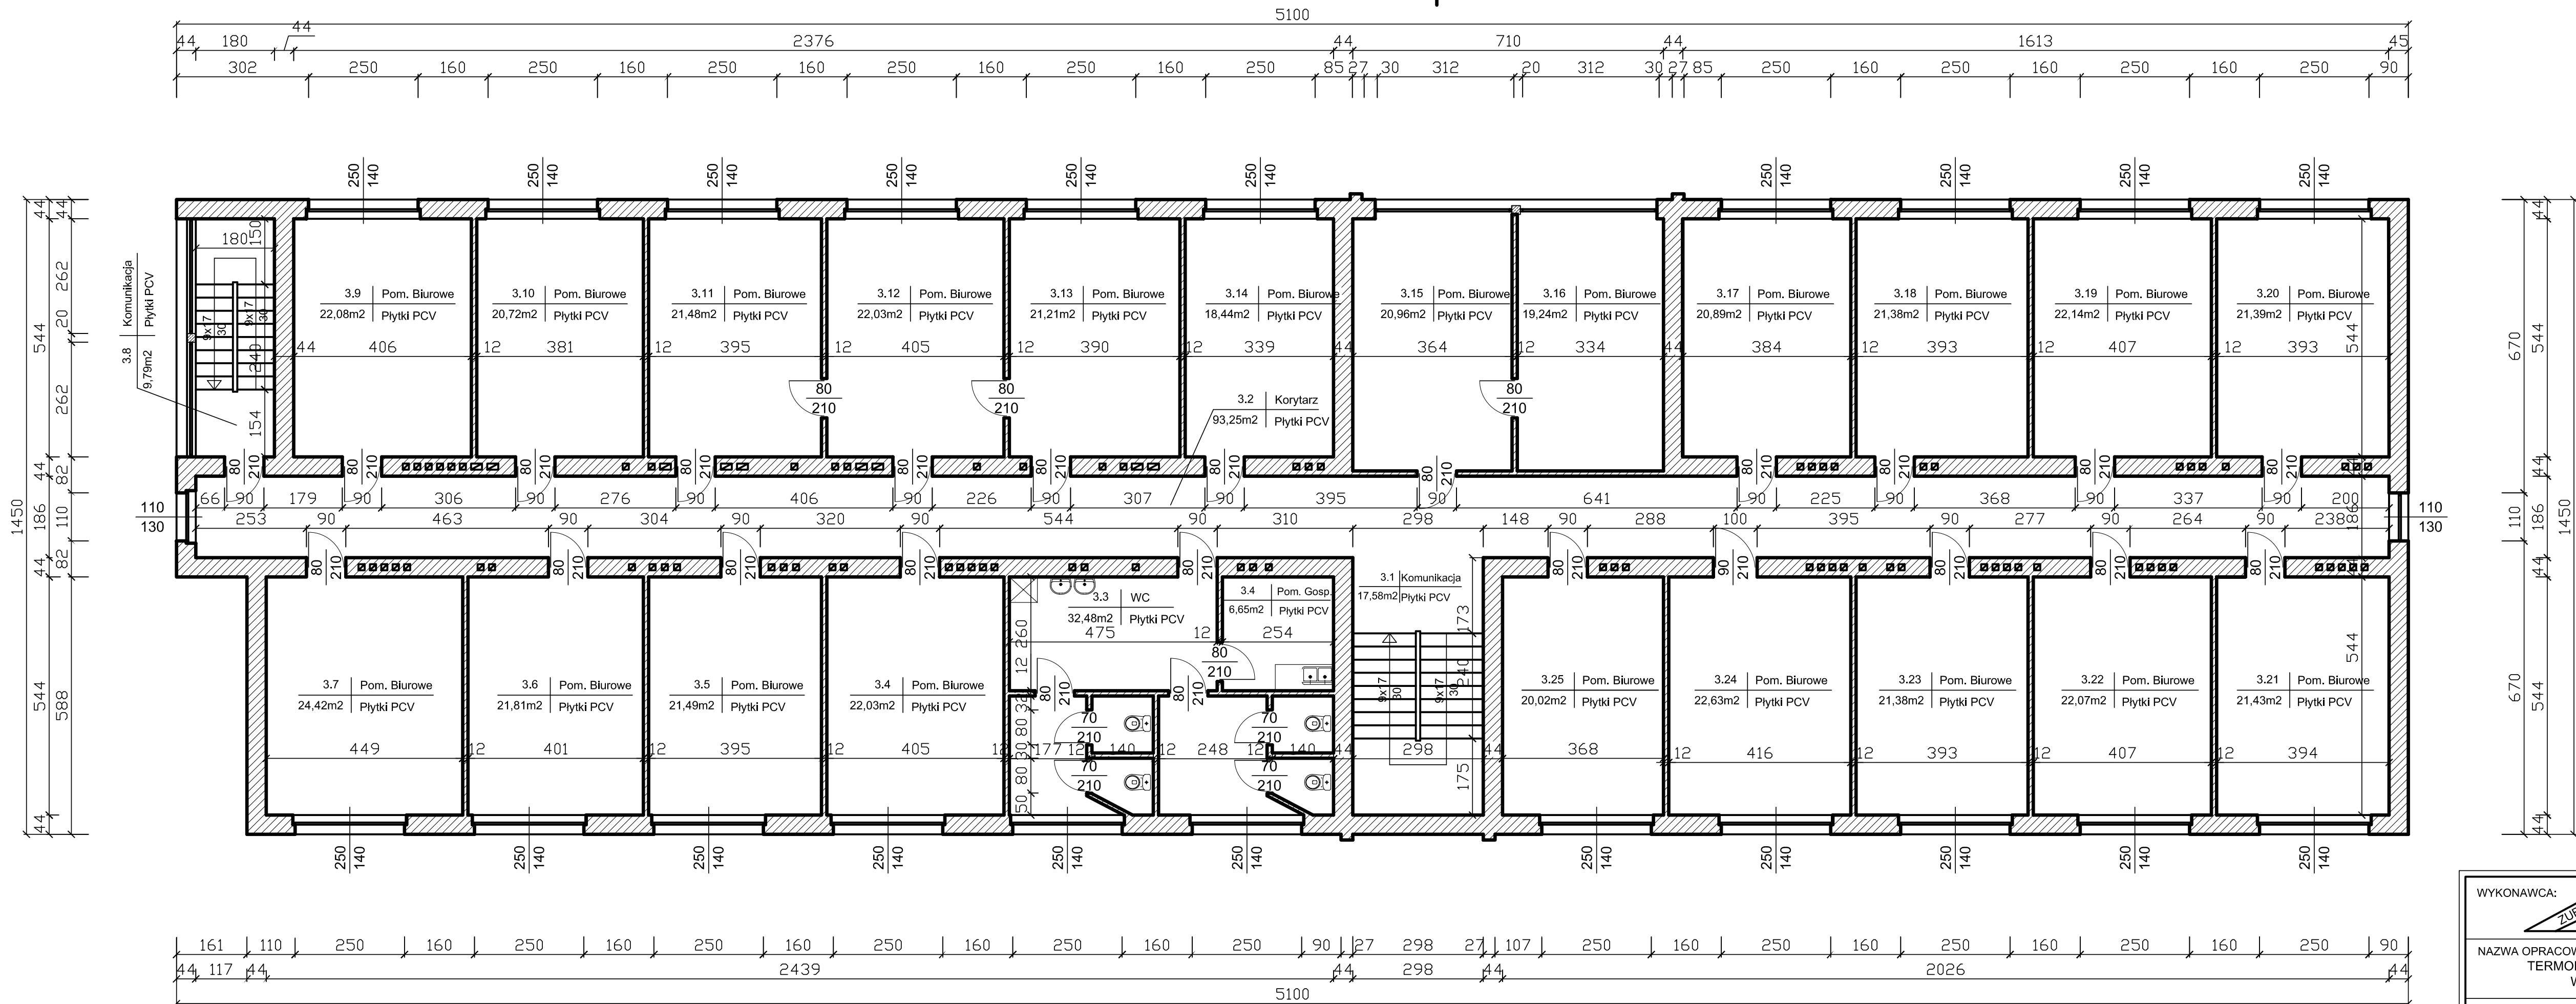

WYKONAWCA: 		ZAKŁAD USŁUG BUDOWLANYCH PROJEKTOWANIE I NADZÓR INWESTYCYJ UL. JODŁOWA 26, 34-300 ŻYWIEC	
NAZWA OPRACOWANIA: TERMO-MODERNIZACJA BUDYNKU KOMISARIATU POLICJI W BIELSKU BIAŁEJ PRZY UL. TRAUUGUTTA 2C			
INWESTOR: KOMENDA WOJEWÓDZKA POLICJI W KATOWICACH		RYS. NR 28	
PROJEKT: ARCH.- BUD.		BRANŻA: ARCH.- BUD.	
TEMAT: RZUT II PIĘTRA		SKALA 1:100	
		DATA: VIII 2005 r.	
PROJEKTOWAŁ: mgr inż. Bogdan KRAWCZYK		NR UP. 78/81 BB	
PROJEKTOWAŁ: mgr inż. arch. Małgorzata MAZUREK		NR UP. 62/98 BB	