


PROJEKTOWAŁ		DATA:	
		11.2017	
BUDYNEK K. P. POLICJI ISTEbNA			SKALA :
MASZTU H=14m , SYTUACJA			11.17.01 /1.0

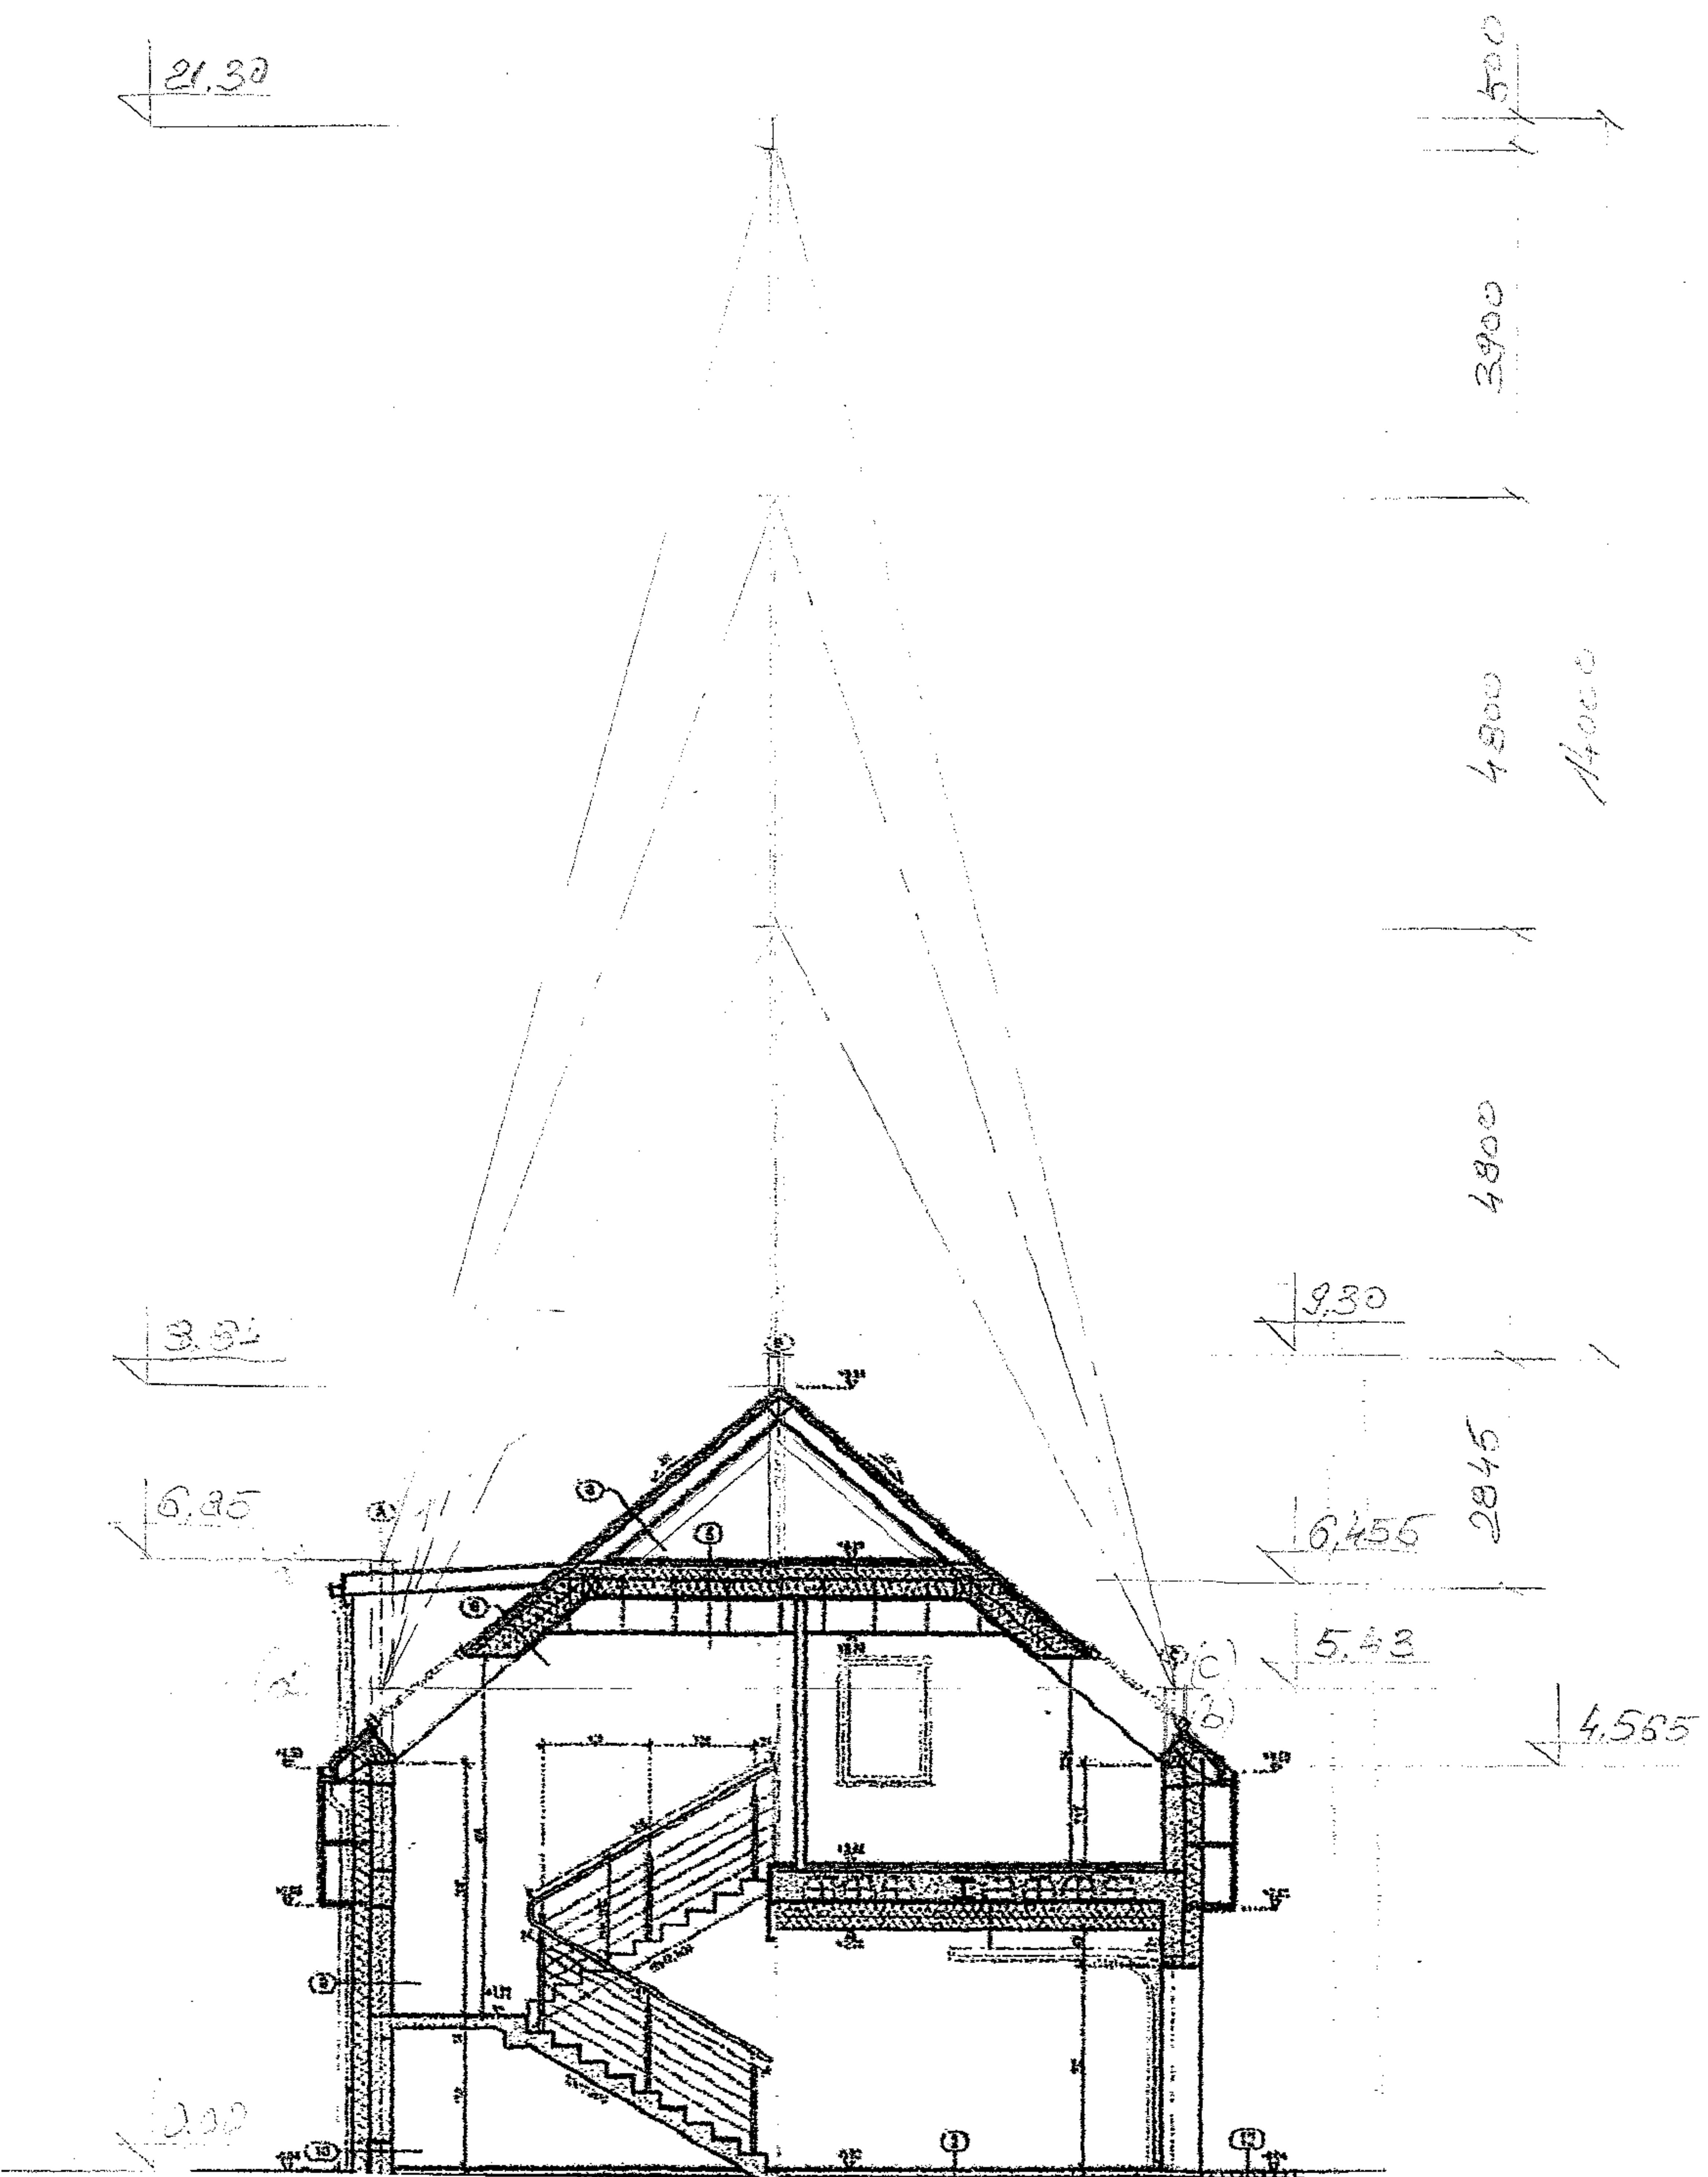

PROJEKTOWAŁ

DATA:

11.2017

BUDYNEK K. P. POLICJI ISTEBA

SKALA :

MASZTU H=14m, PRZEMKROJ A-A

11.17.01 / 1.1